

PLANTA BAIXA CASA MODOLELL SUP(M2)

HABITATGE Bxos1a

1. REBEDOR I ESCALA (AP)	18.40
2. CUINA-SALA-MENJADOR (C-E-M)	44.60
3. DISTRIBUIDOR (AP)	4.85
4. BANY 1 (CH)	3.65
5. DORMITORI 1 (H)	12.75
SUPERFÍCIE ÚTIL HAB. Bxos1a 84.25	
SUPERFÍCIE CONST. HAB. Bxos1a 104.95	
16. PORXO	9.05
17. PATI	277.25

PLANTA PRIMERA CASA MODOLELL SUP(M2)

HABITATGE Bxos1a



6. DISTRIBUIDOR I ESCALA (AP)	12.35
7. BANY 2 (CH)	4.35
8. DORMITORI 2 (H)	11.70
9. DORMITORI 3 (H)	14.65
10. DORMITORI 4 (H)	13.30
11. BANY 3 (CH)	7.70
12. VESTIDOR (AP)	2.80
13. DISTRIBUIDOR I ESCALA (AP)	7.95
14. BUGADERIA (AP)	2.55
SUPERFÍCIE ÚTIL HAB. Bxos1a 77.20	
SUPERFÍCIE CONST. HAB. Bxos1a 104.95	

PLANTA SEGONA CASA MODOLELL SUP(M2)




HABITATGE Bxos1a

15. SALA	68.30
16. BANY 4 (CH)	4.50
17. TRASTER 1 (AP)	1.80
18. TRASTER 2 (AP)	1.80
19. TRASTER 3 (AP)	2.40
SUPERFÍCIE ÚTIL HAB. Bxos1a 78.80	
SUPERFÍCIE CONST. HAB. Bxos1a 104.95	

TOTAL SUPERFÍCIE ÚTIL HAB. Bxos1a	240.25
TOTAL SUPERFÍCIE CONST. HAB. Bxos1a	314.85

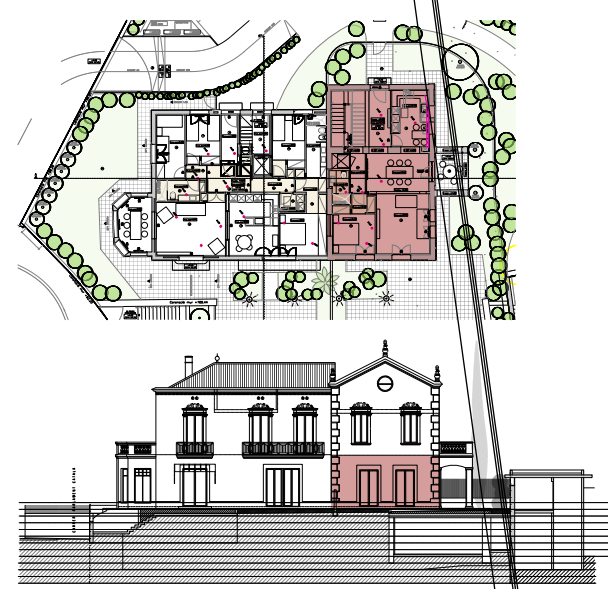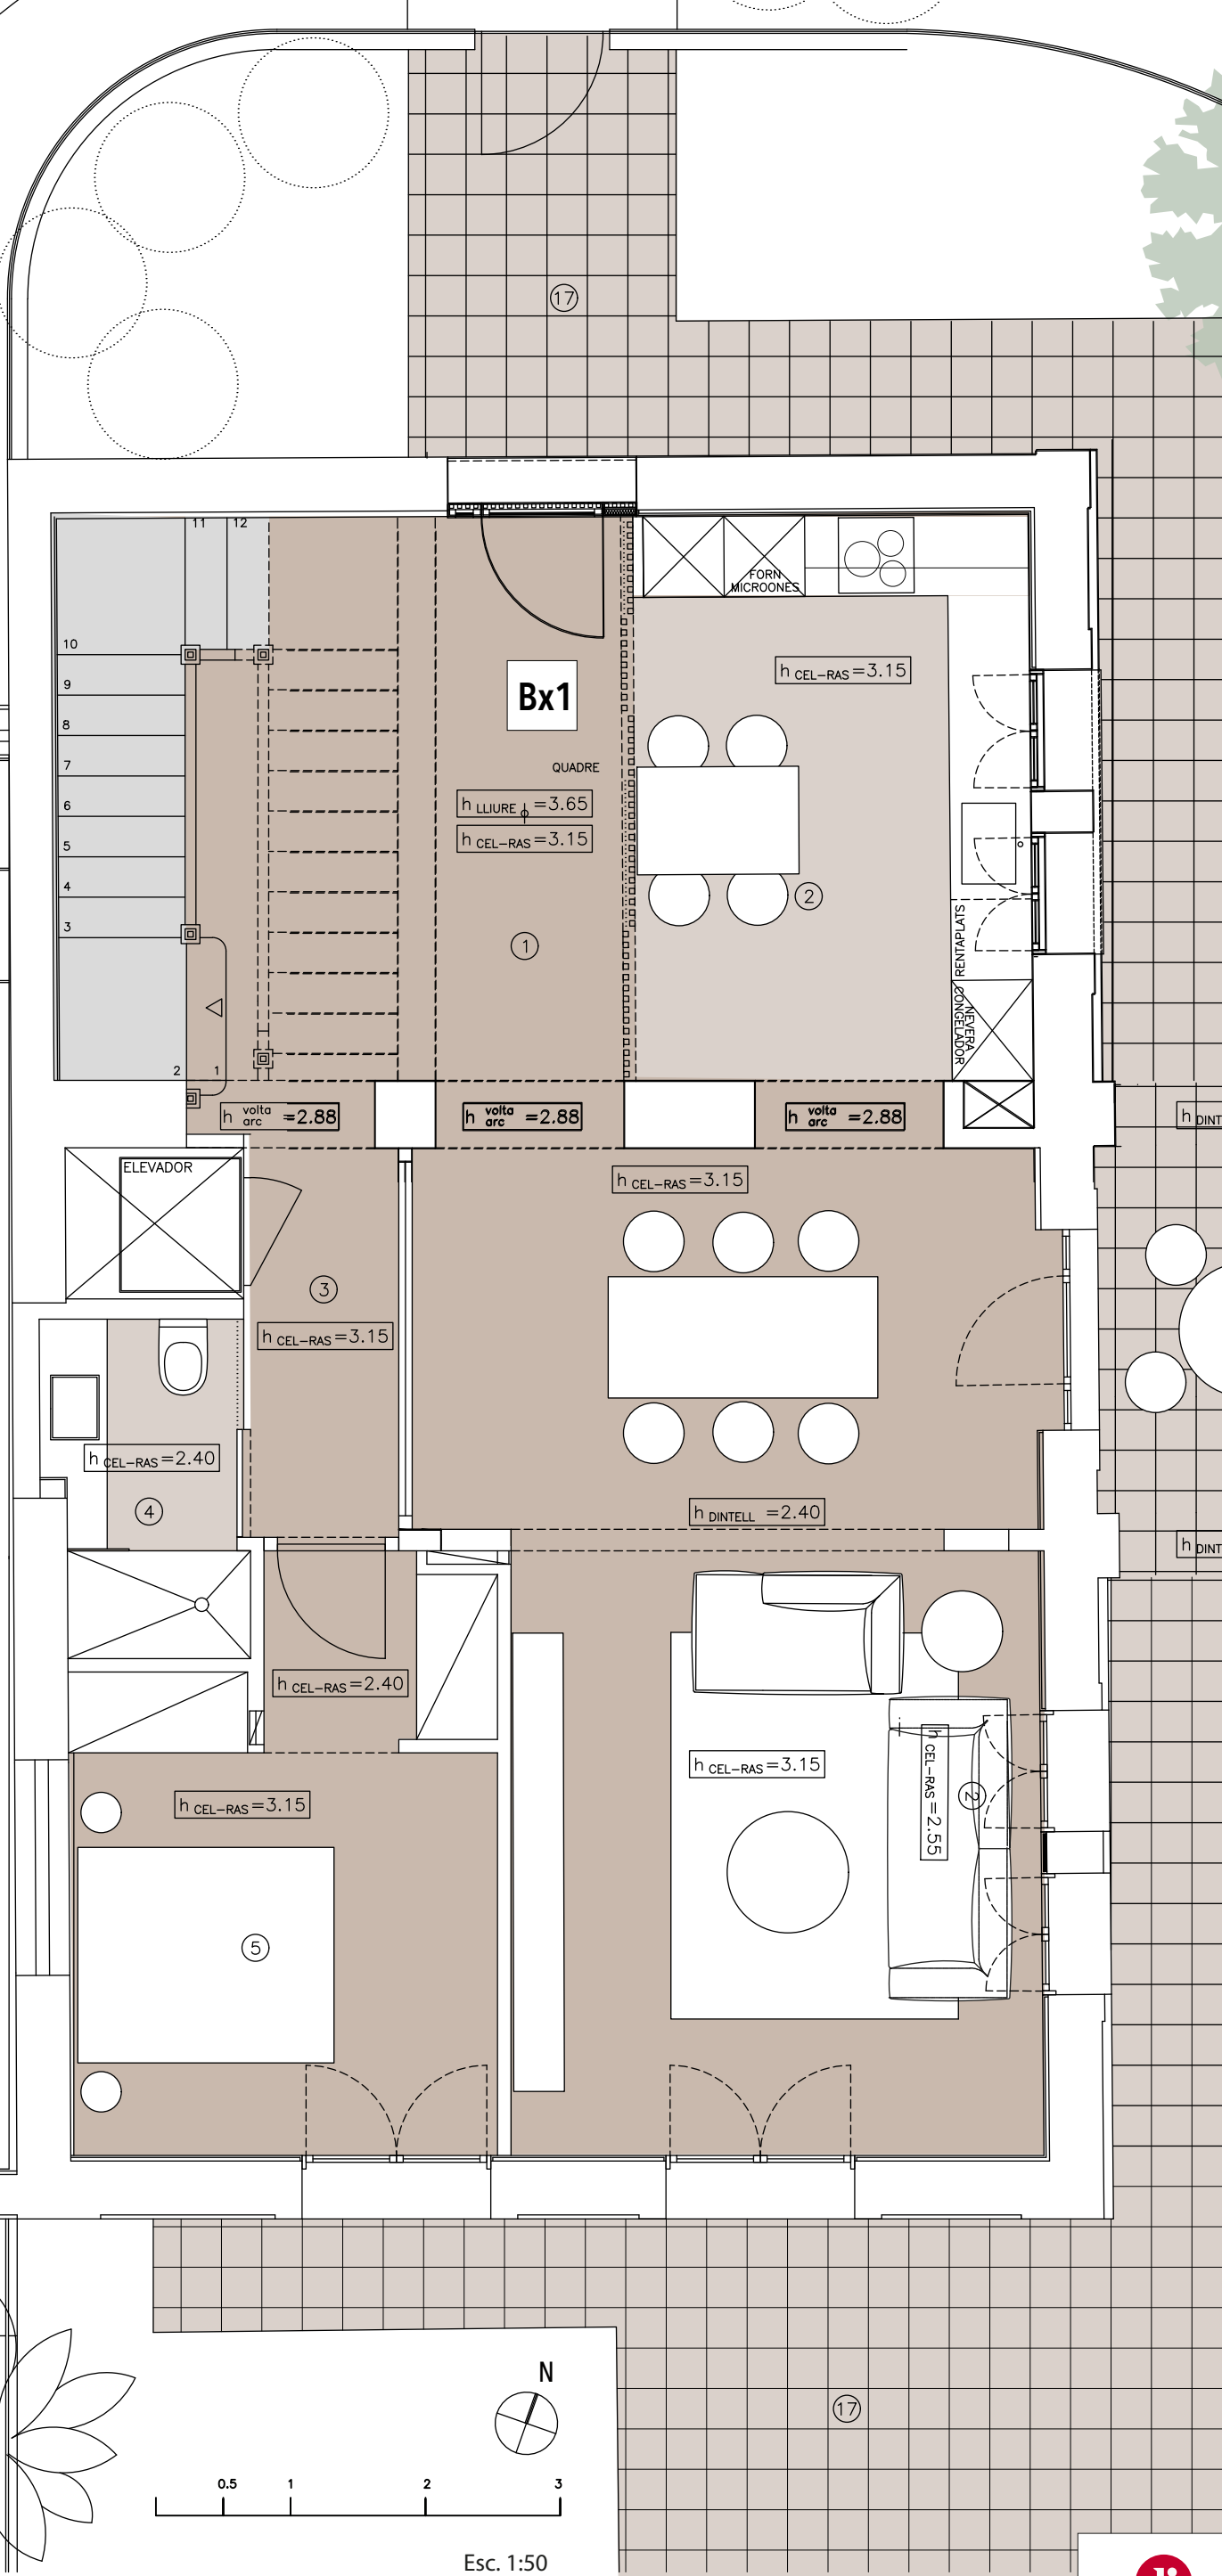

PLÀNOL D'INFORMACIÓ COMERCIAL. LES MIDES PODEN DIFERIR DE LA REALITAT

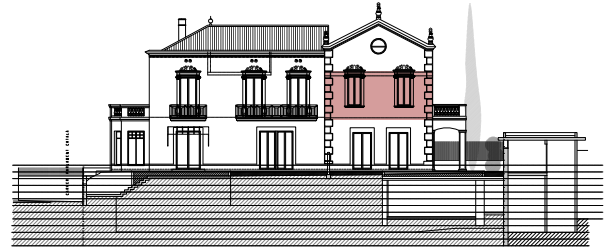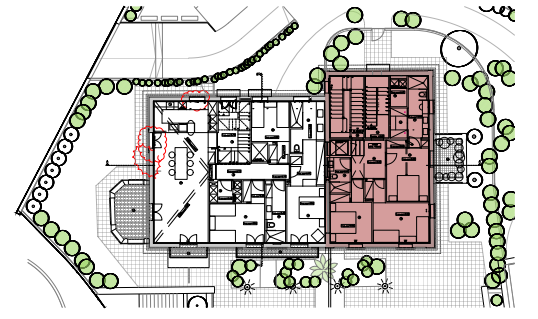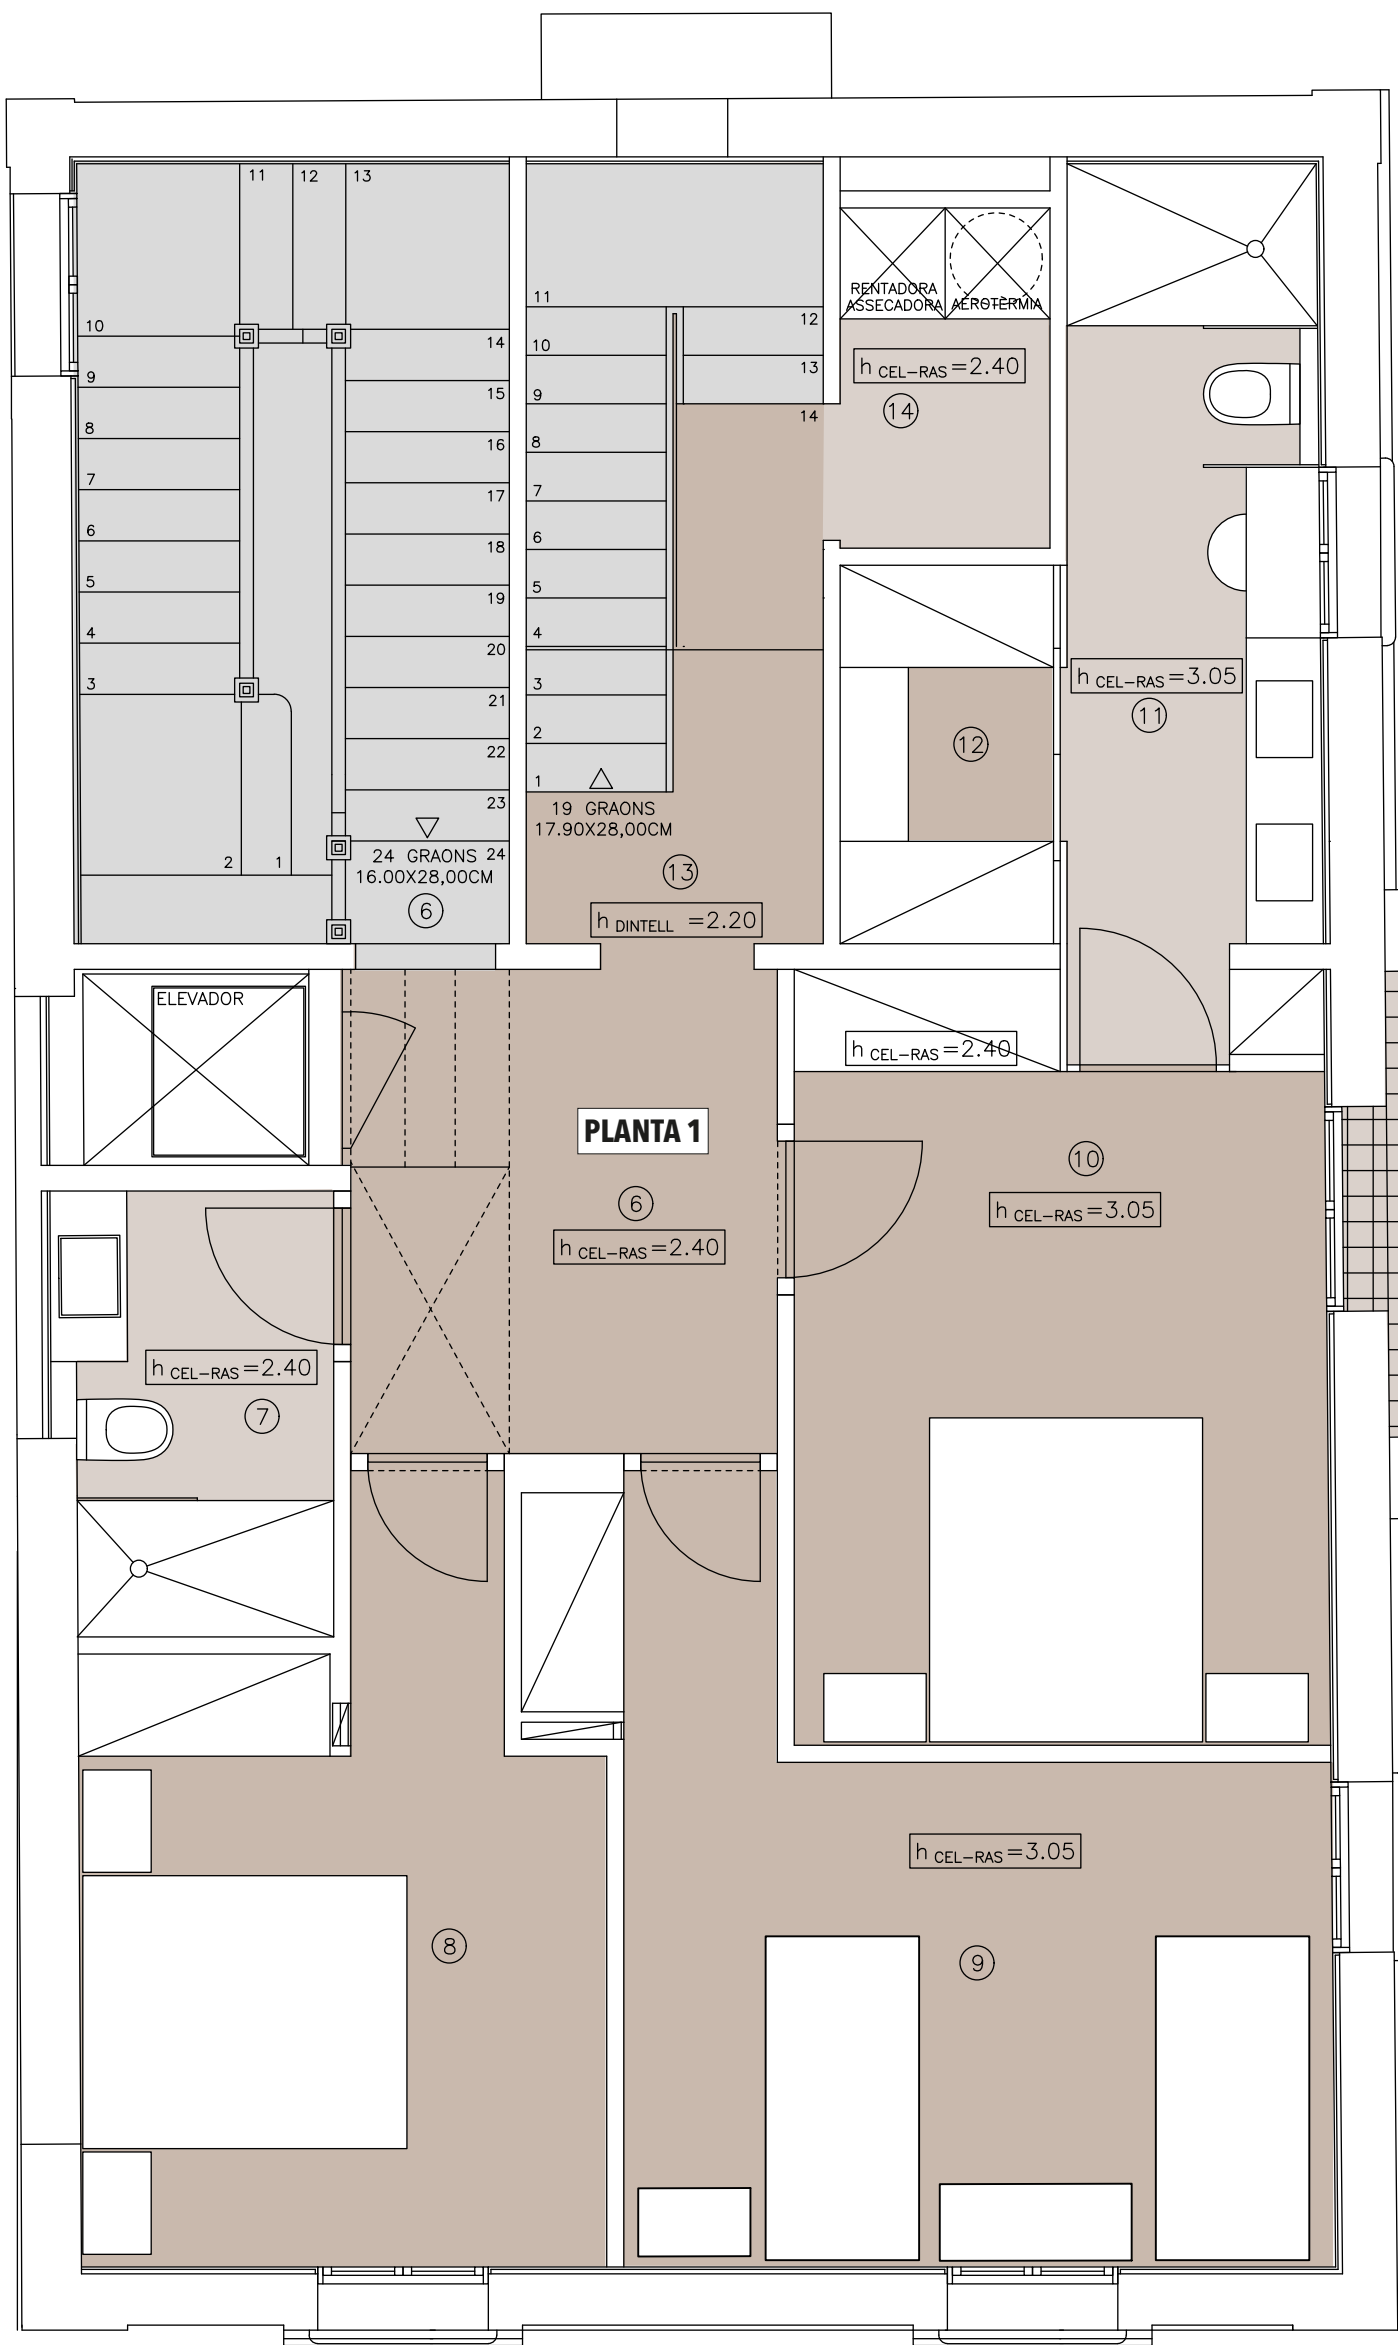

PLANTA PRIMERA CASA MODELELL

HABITATGE Bxos1a

	SUP(M2)
6. DISTRIBUIDOR I ESCALA (AP)	12.35
7. BANY 2 (CH)	4.35
8. DORMITORI 2 (H)	11.70
9. DORMITORI 3 (H)	14.65
10. DORMITORI 4 (H)	13.30
11. BANY 3 (CH)	7.70
12. VESTIDOR (AP)	2.80
13. DISTRIBUIDOR I ESCALA (AP)	7.95
14. BUGADERIA (AP)	2.55
SUPERFÍCIE ÚTIL HAB. Bxos1a	77.20
SUPERFÍCIE CONST. HAB. Bxos1a	104.95
18. TERRASSA	9.25






*PLÀNOL D'INFORMACIÓ COMERCIAL. LES MIDES PODEN DIFERIR DE LA REALITAT

Esc. 1:50



TORRE DE L'HEREU
ST JUST DESVERN
CASA MODELELL. BAIXOS 1. Planta Primera

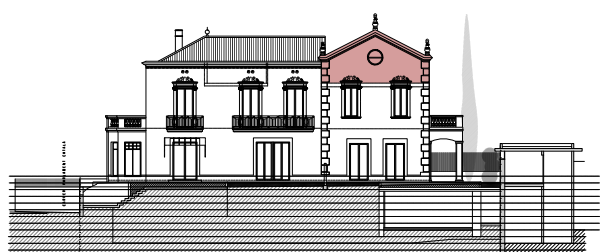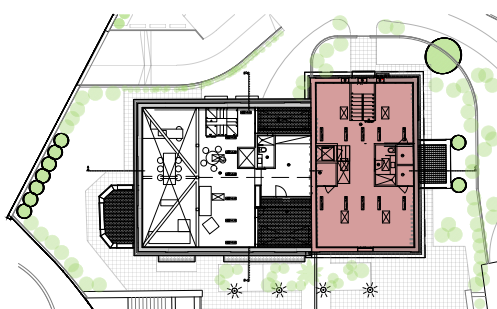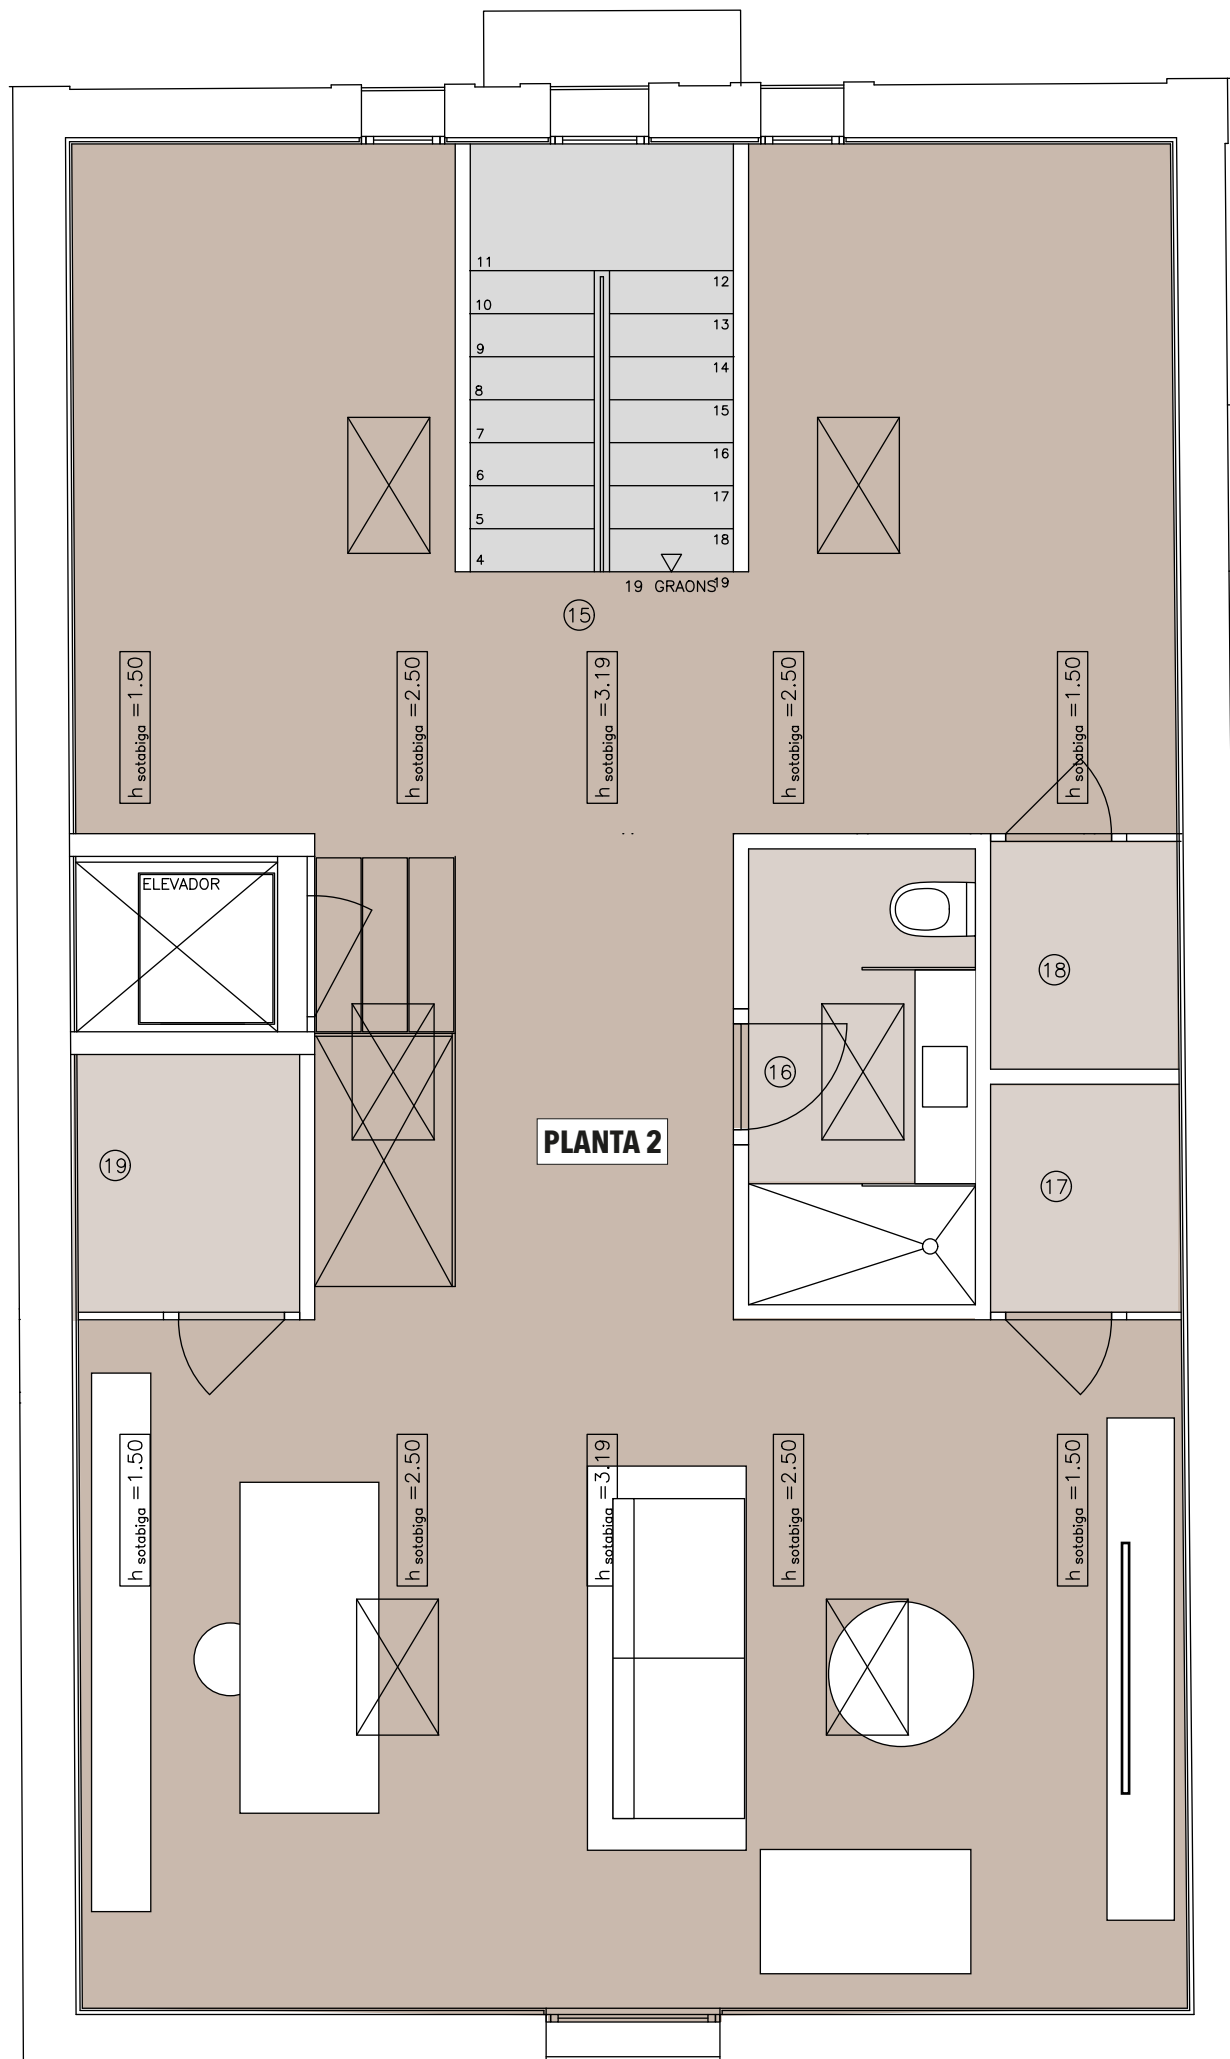

PLANTA SEGONA CASA MODELELL

SUP(M2)

HABITATGE Bxos1a

15. SALA	68.30
16. BANY 4 (CH)	4.50
17. TRASTER 1 (AP)	1.80
18. TRASTER 2 (AP)	1.80
19. TRASTER 3 (AP)	2.40

SUPERFÍCIE ÚTIL HAB. Bxos1a 78.80

SUPERFÍCIE CONST. HAB. Bxos1a 104.95

TOTAL SUPERFÍCIE ÚTIL HAB. Bxos1a 240.25

TOTAL SUPERFÍCIE CONST. HAB. Bxos1a 314.85



Esc. 1:50

*PLÀNOL D'INFORMACIÓ COMERCIAL. LES MIDES PODEN DIFERIR DE LA REALITAT


rilaura
.com

TORRE DE L'HEREU
ST JUST DESVERN
CASA MODELELL. BAIXOS 1. Planta Altell